OGGETTO:

Rilievi per all.to Lottizzazione TRAMONTANA TERESA

COMUNE DI SAN GIORGIO MORGETO (RC)

ELABORATO: AEROFOTOGRAMMETRIA 1:2000

Il Responsabile
Ing. Sallustio Felice

MODIFICHE				
	4			
	3			
	2			
	1			

e-distribuzione

Divisione Infrastrutture e Reti
Macro Area Territoriale Sud
Sviluppo Rete
Progettaziuone,
Lavori e Autorizzazioni

SCALA		Data	Scala
	Disegn.	09/05/2017	1:2000
	Contr.		
	Visto		

FORMATO

COMUNE DI SAN GIORGIO MORGETO (RC)

DIS. N°

RILIEVO All.to TRAMONTANA TERESA

SOSTITUISCE IL N°

DETTAGLI SULLA PROGETTAZIONE
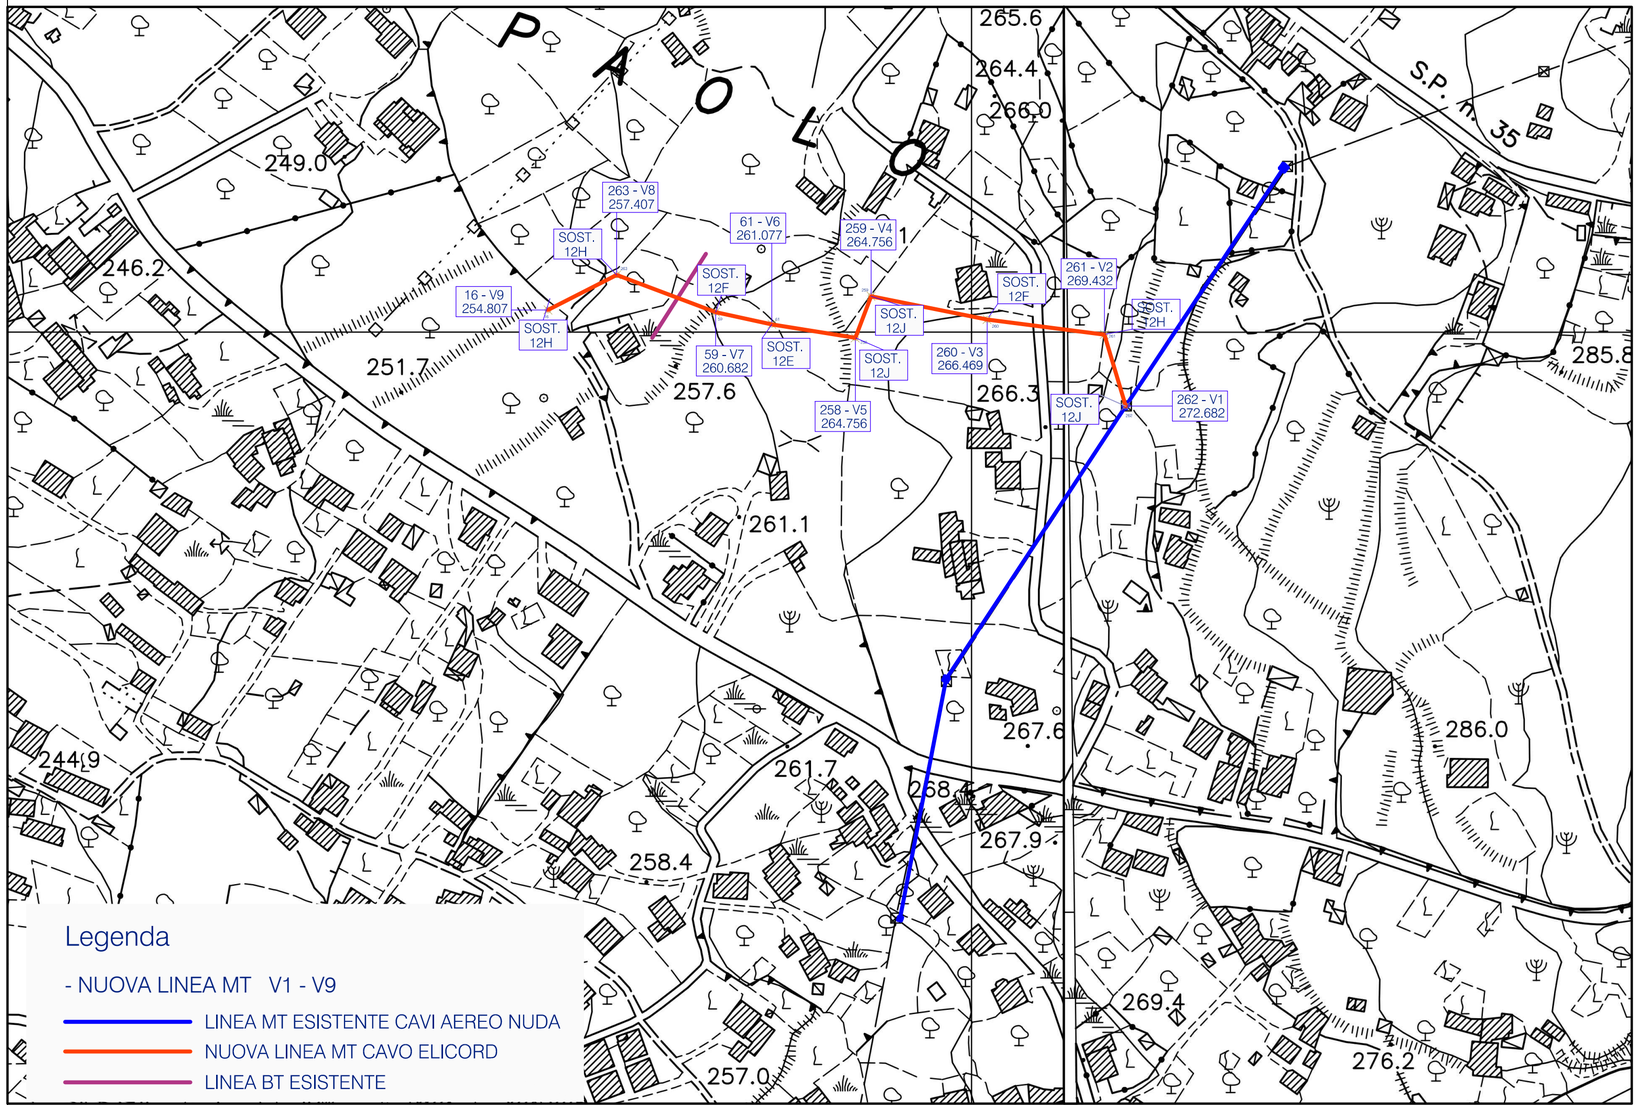
SOSTITUITO DAL N°