



PIANTA PIANO TERRA RISPETTO A LARGO SANT'ANTONIO
PIANTA TERZO PIANO RISPETTO A VIA S. PASQUALE

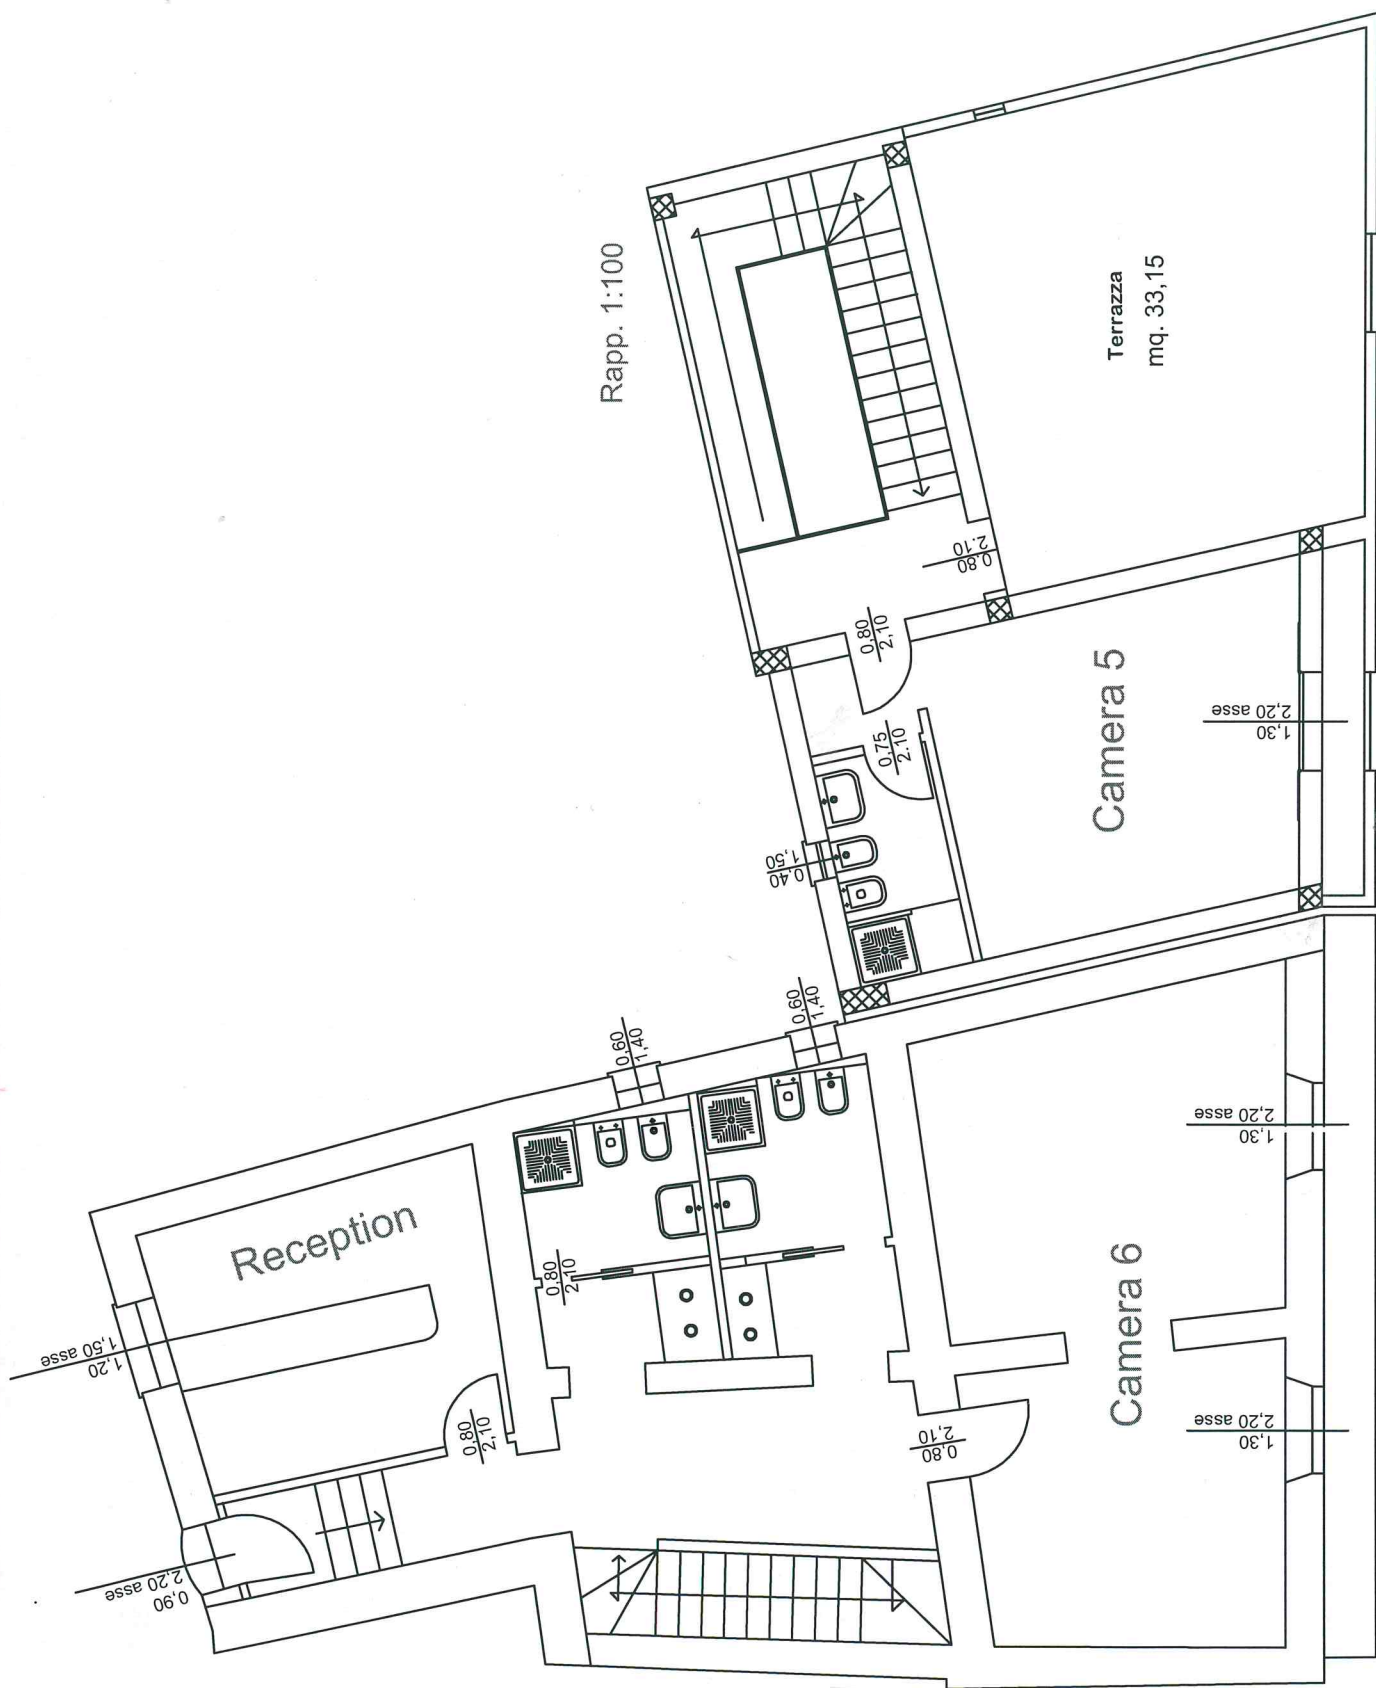

[illegible]

PIANTA SECONDO SOTTOSTRADA RISPETTO A LARGO SANT'ANTONIO
PIANTA PRIMO PIANO RISPETTO A VIA S. PASQUALE

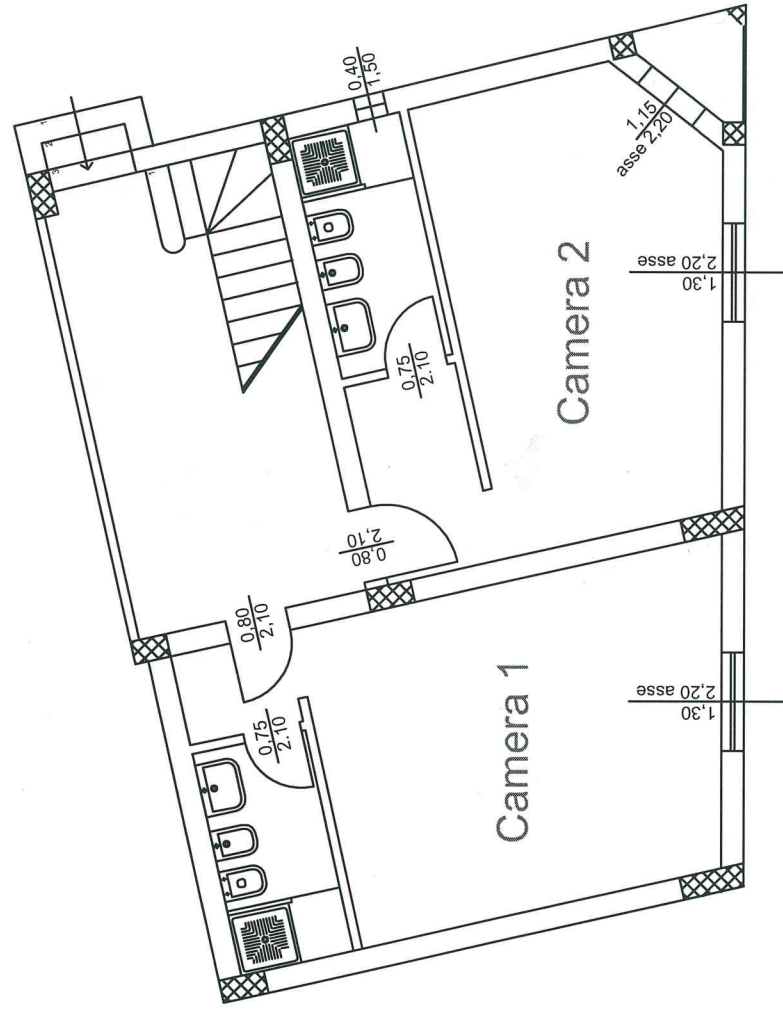

Rapp. 1:100

PIANTA TERZO SOTTOSTRADA RISPETTO A LARGO SANT'ANTONIO
PIANTA PIANO TERRA RISPETTO A VIA S. PASQUALE

